




14 grondgebonden woningen

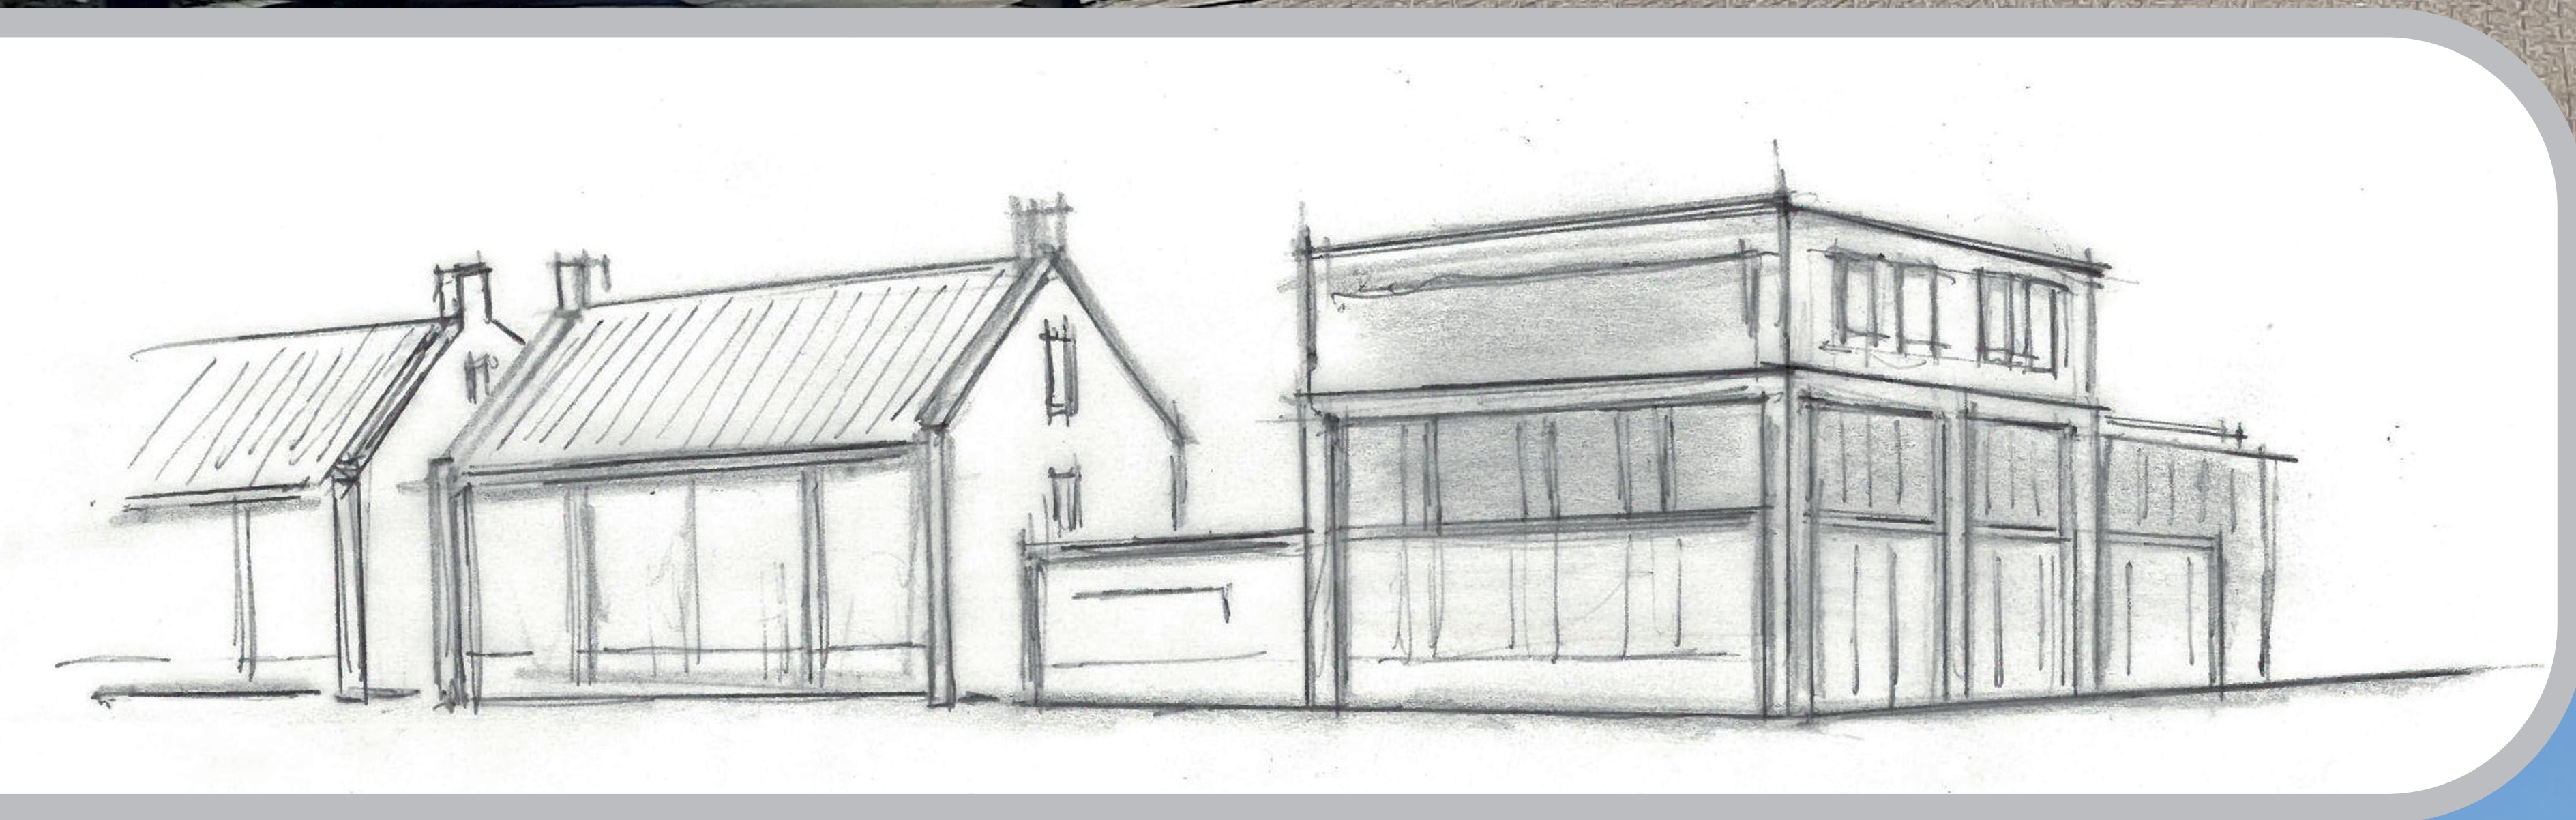

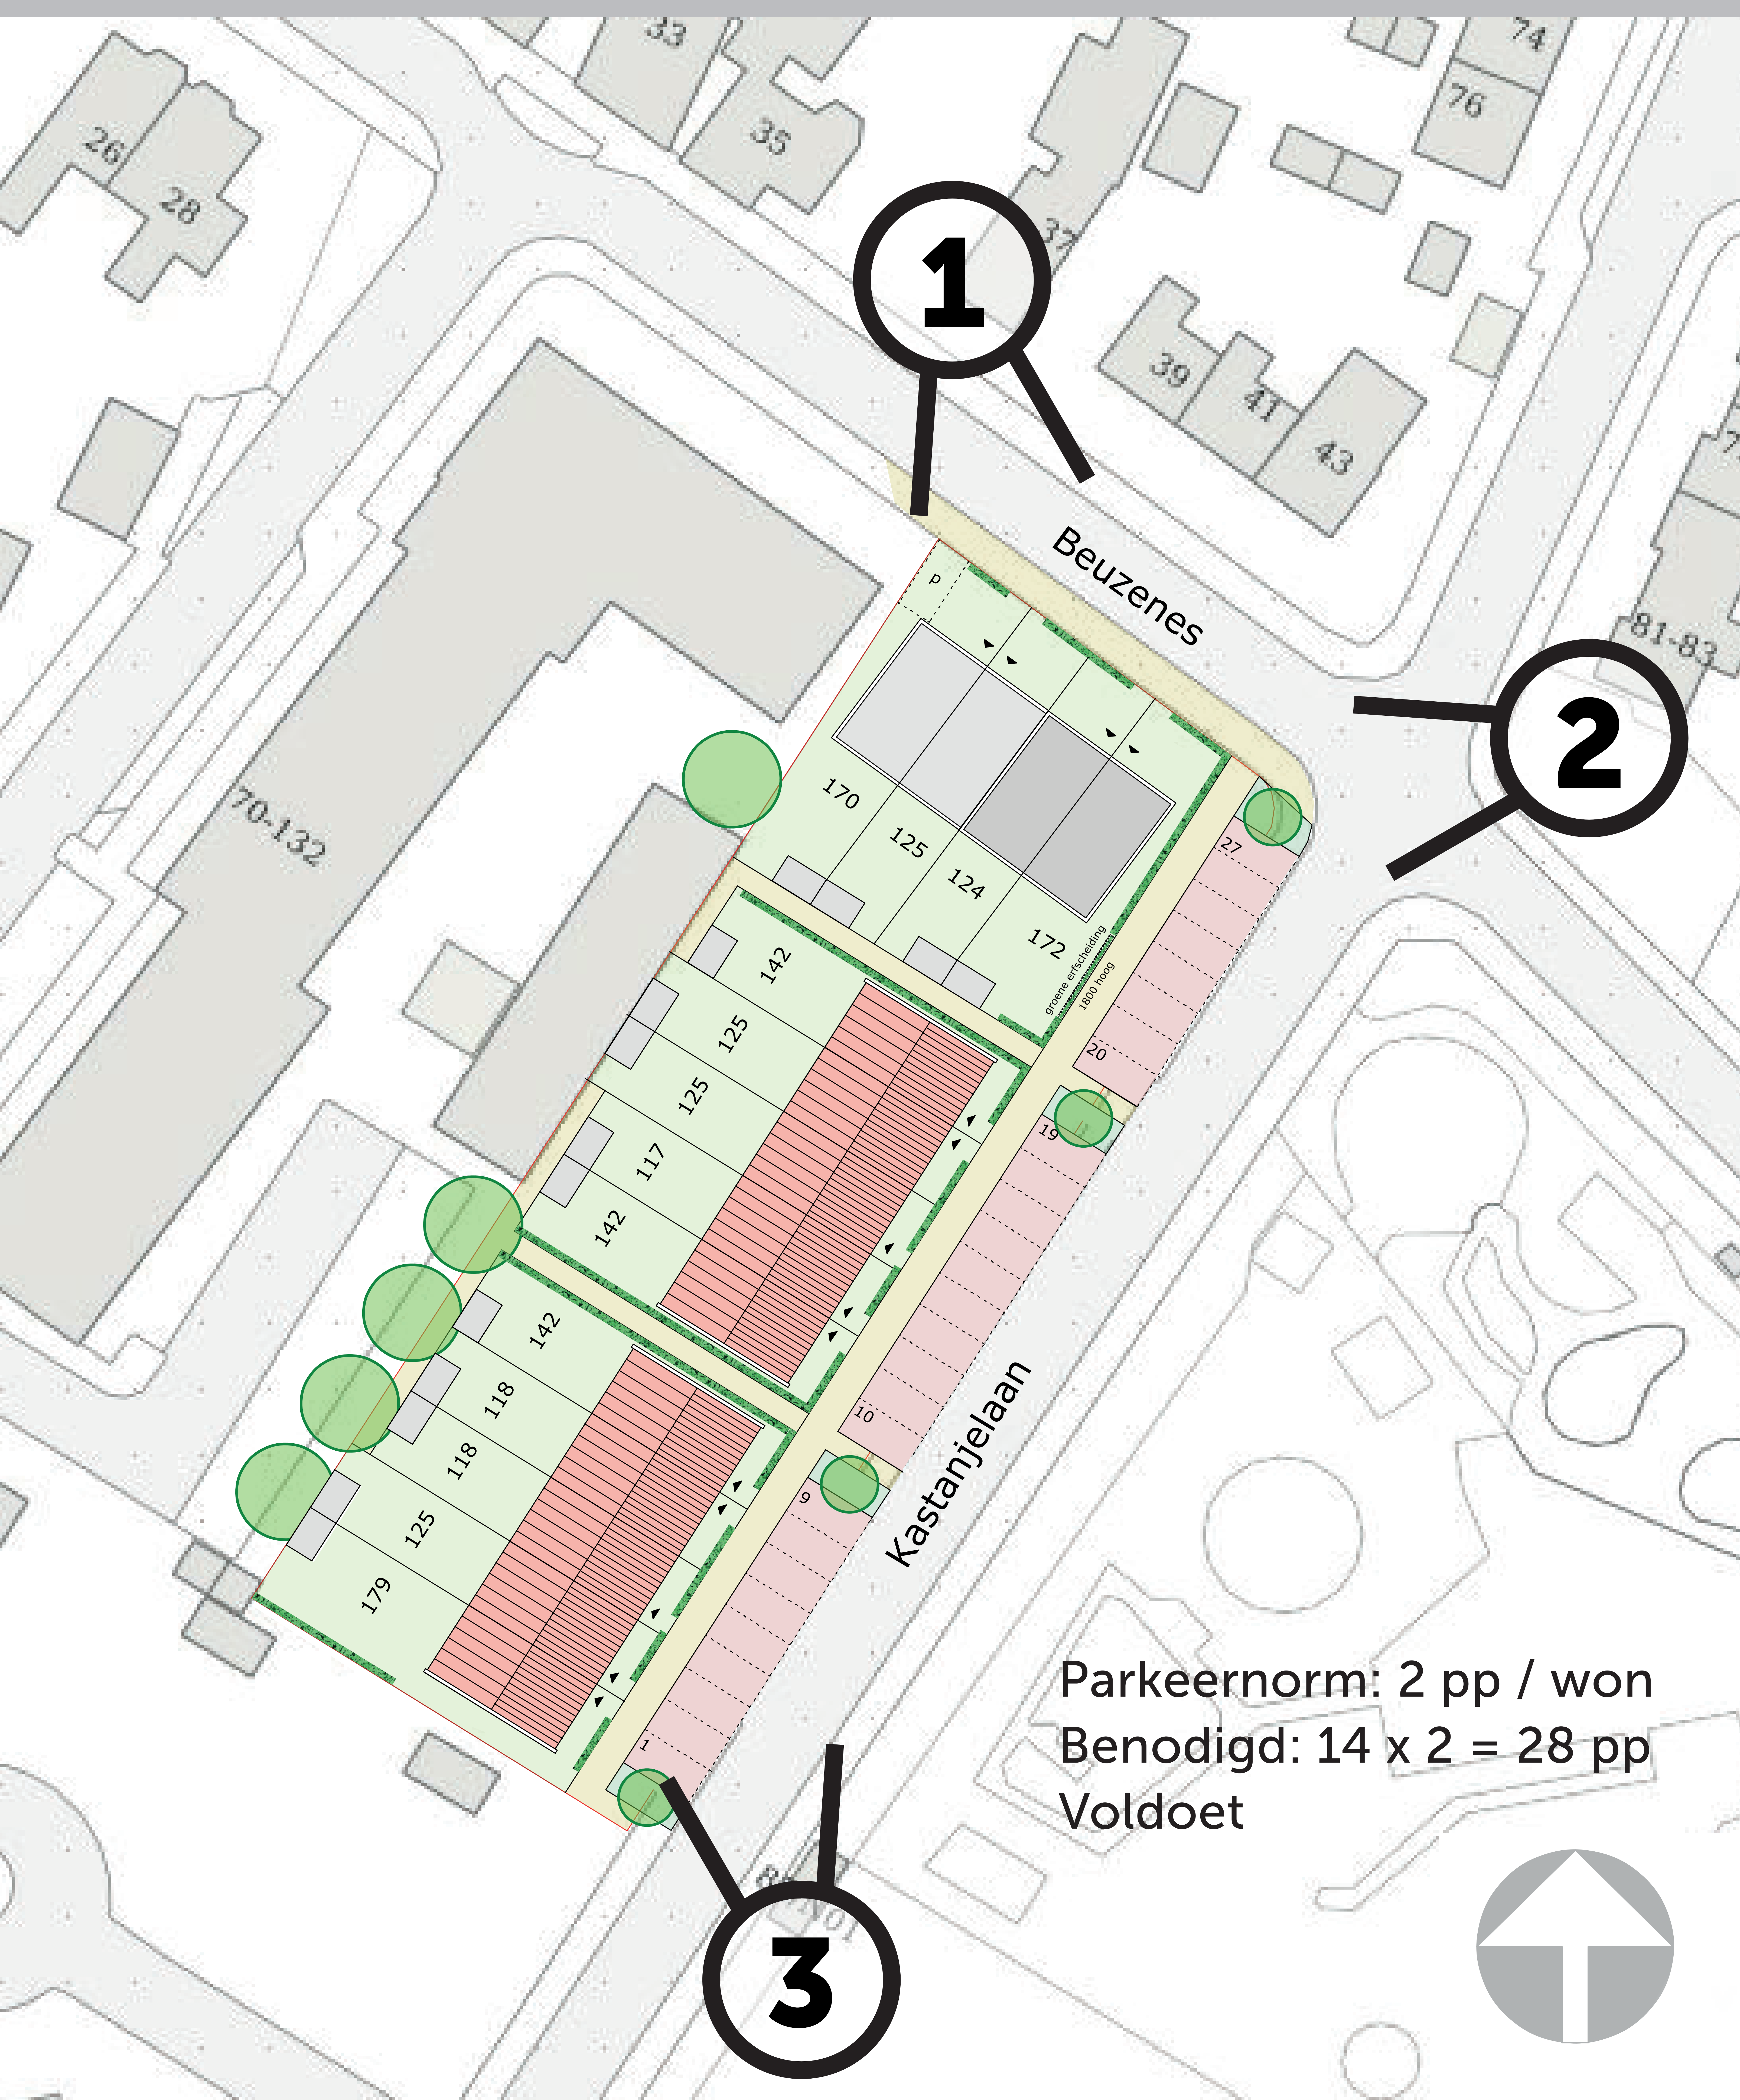

Architectuur

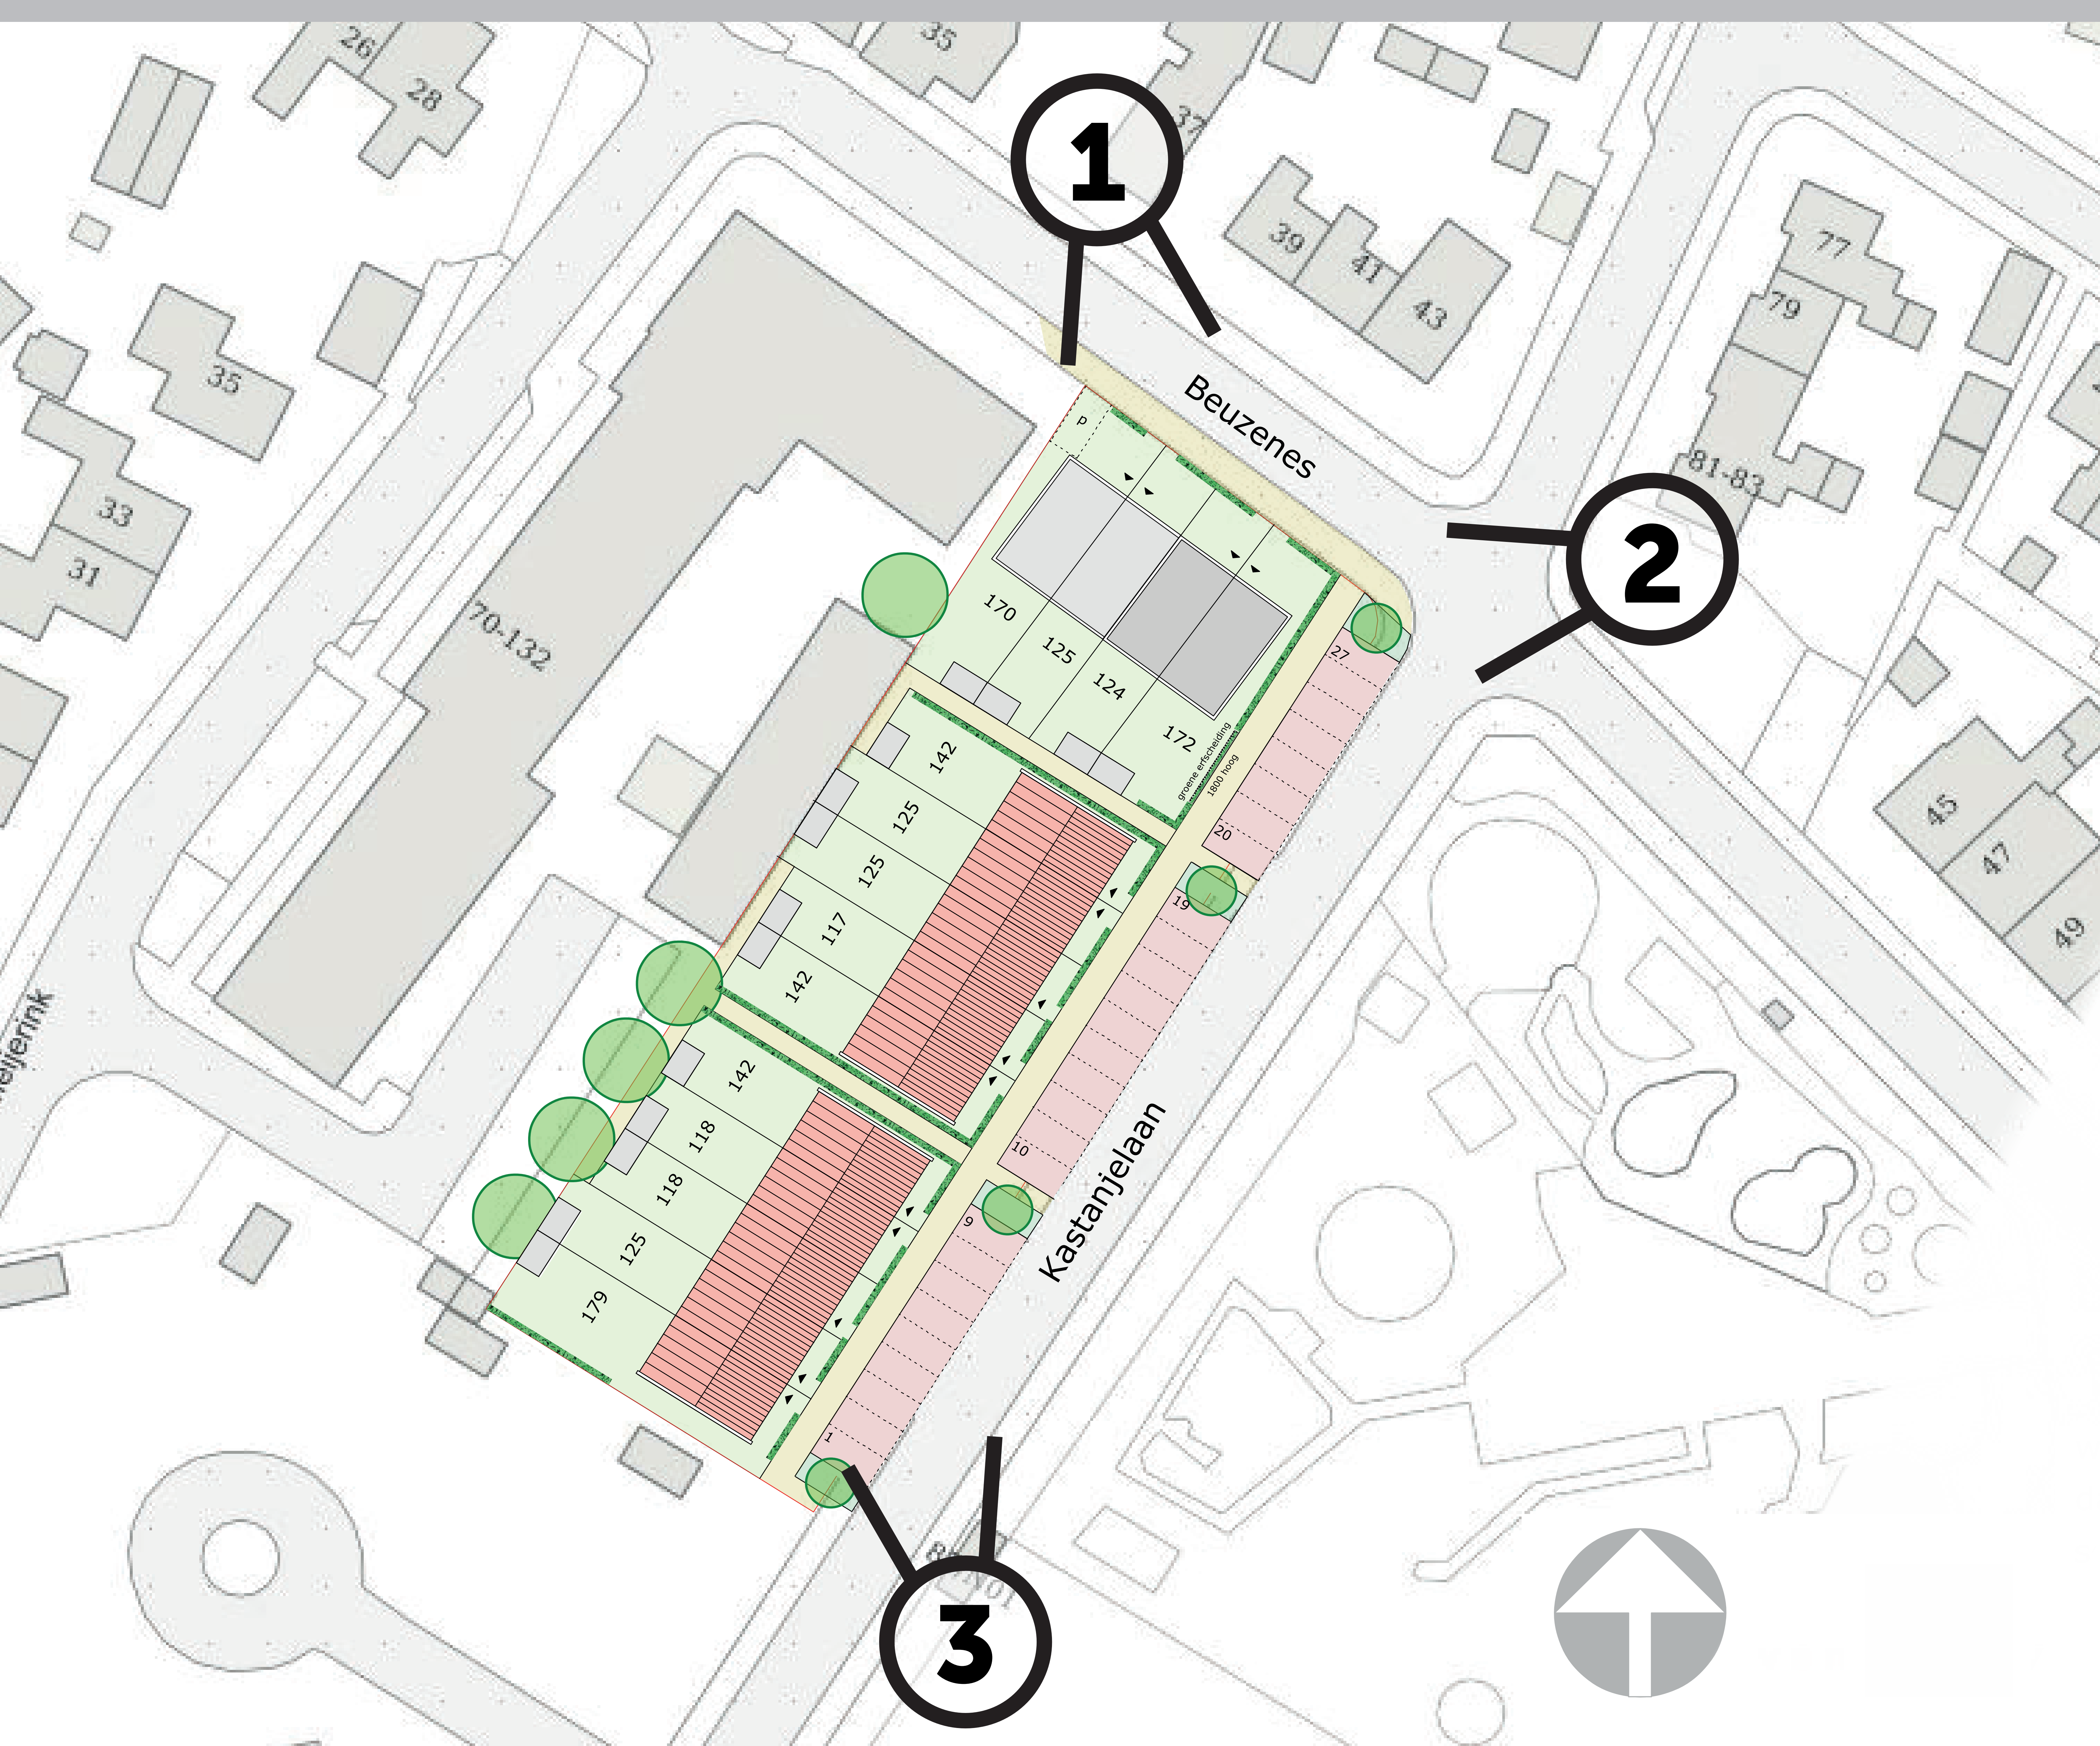

Hoek met een "betonconstructie" in een lichte kleur



Horizontale geleding met spekbanden en metselwerkverbanden



Terugliggend staand metselwerk (referentiebeeld)



Betonnen spekband (referentiebeeld)

Indicatieve planning

Bedrijfsverplaatsing Verglasco is voorwaarde

Onderzoeken

Vorbereiden bestemmings planwijziging

Procedure bestemmings planwijziging

Ontwikkeling en ontwerp woningen

Verkoop of verhuur woningen

Bouwen woningen


Ontwikkeling en ontwerp Verglasco

Bouwen bedrijfspand Verglasco

Verhuizing

Aanpassing bestemmingsplan naar woningbouw

- De kavel heeft op dit moment de bestemmingsfunctie 'bedrijf'.
- Binnen het huidige bouwvlak mag bebouwing tot 10 m hoogte gerealiseerd worden.
- De bestemming zal gewijzigd dienen te worden naar woningbouw.
- Er zal met de nieuwbouw minder volume gerealiseerd worden dan nu is toegestaan binnen het huidige bestemmingsplan.

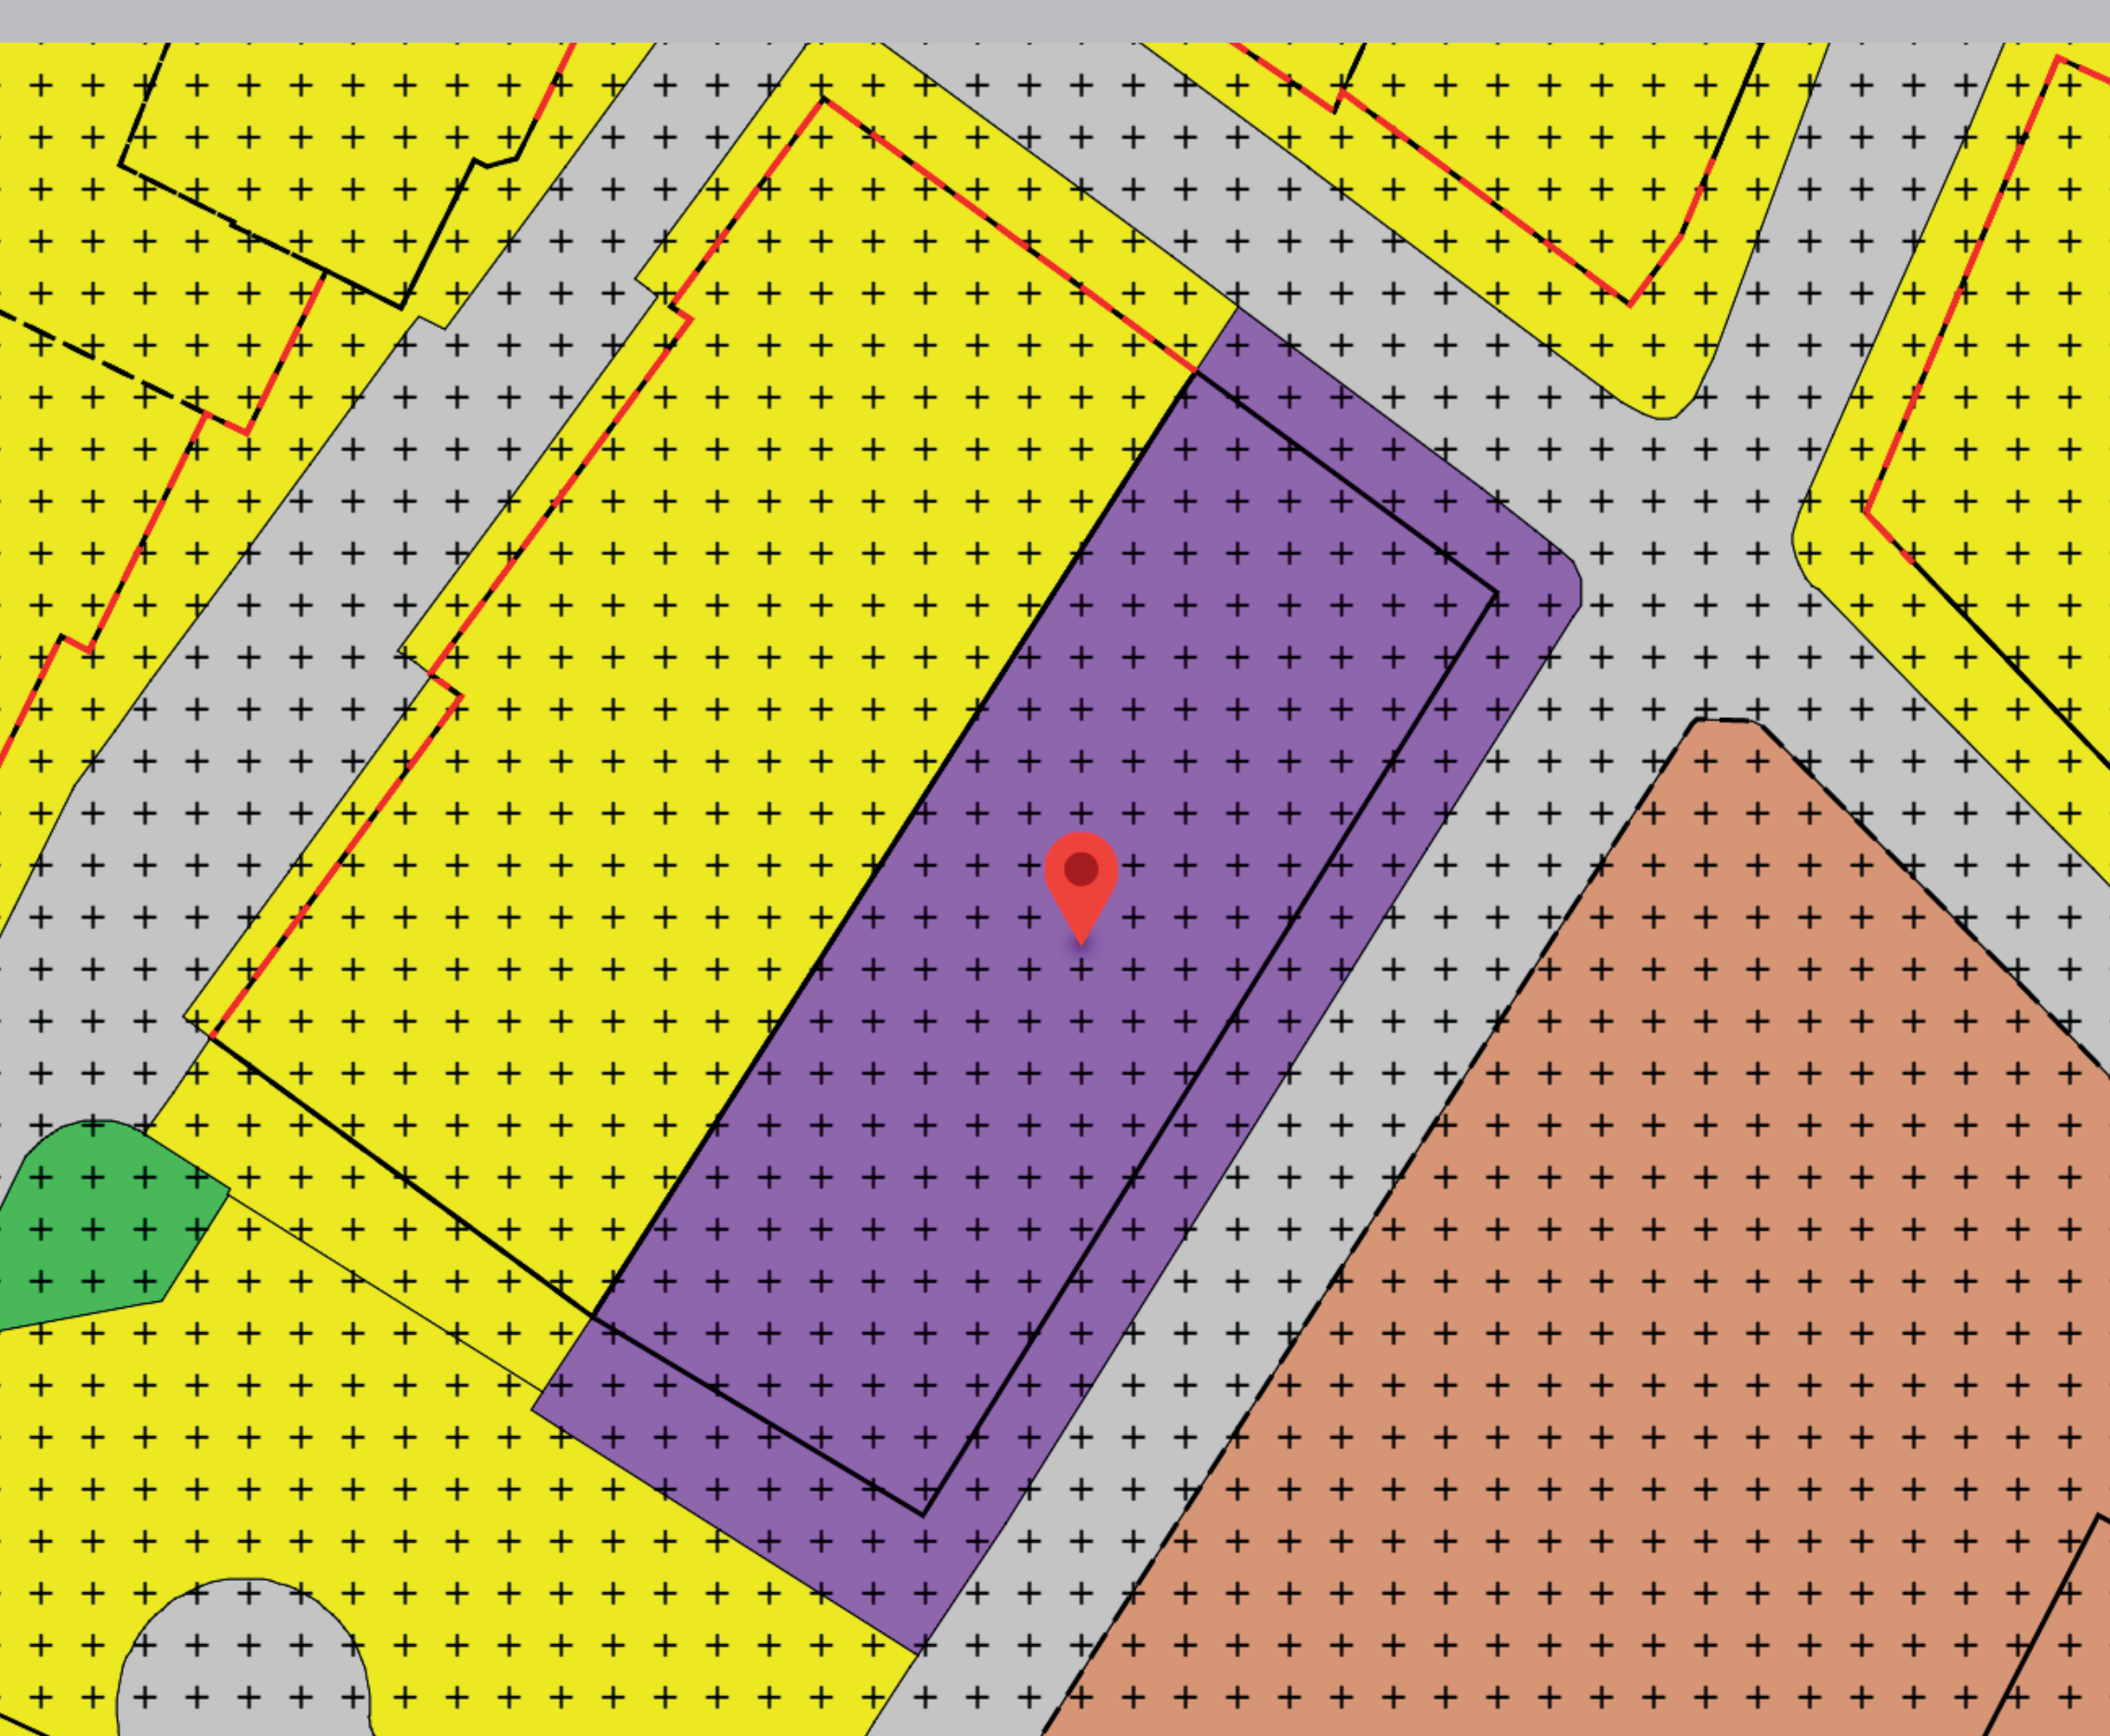

Huidige bestemmingsplan



Contour huidig bestemmingsvolume